

Betreft: projectbesluit en reguliere bouwvergunning

Bouwplannummer: 2009/94

Burgemeester en Wethouders van Voerendaal;

gezien de aanvraag d.d. 1 september 2009 (ingekomen 1 september 2009) van de Koninklijke Schutterij Sint Sebastianus uit Voerendaal om een bouwvergunning voor het vervangen van de schietpalen door kogelvangers op het perceel kadastraal bekend gemeente Voerendaal, sectie A ,nummer 4699 (gelegen achter de sportvelden van Voerendaal);

overwegende dat:

- het ingediende bouwplan in strijd is met het ter plaatse geldende bestemmingsplan "Buitengebied";
- derhalve de aanvraag bouwvergunning tevens het verzoek omvat tot het nemen van een projectbesluit als bedoeld in artikel 3.10 van de Wet ruimtelijke ordening;
- de gronden van de betreffende percelen de bestemming 'Agrarisch gebied' hebben en de kogelvangers niet passen binnen de doeleindenomschrijving van de agrarische bestemming;
- vanaf 2010 het niet meer is toegestaan om in de vrije lucht te schieten zonder kogelvanger, hetgeen betekent dat schutterijen vanaf 2010 over deze voorziening moeten beschikken om hun schietactiviteiten voort te kunnen zetten;
- de schutterij van Voerendaal daarom de huidige twee schietpalen zal vervangen door twee masten met kogelvangers;
- door het gebruik van de kogelvangers loodverontreiniging van de bodem wordt voorkomen;
- het met het oog op de veiligheid beter is een kogelvanger te gebruiken, omdat met een kogelvanger de zone waar de afgeschoten kogels terecht kunnen komen beperkt is tot het gebied onder de schietboom;
- het college van Burgemeester en Wethouders op 22 september 2009 heeft ingestemd met de start van de procedure die moet leiden tot het nemen van een projectbesluit als bedoeld in artikel 3.10 van de Wet ruimtelijke ordening;
- het ontwerpbesluit met ingang van 1 oktober 2009 gedurende zes weken in het kader van de procedure ex artikel 3.10 van de Wet ruimtelijke ordening alsmede artikel 46 lid 4 van de Woningwet voor een ieder ter inzage heeft gelegen, van welke terzielekking vooraf op de gebruikelijke wijze openbare kennisgeving is gedaan;
- tegen dit ontwerpbesluit geen zienswijzen zijn ingediend;
- de dorpsbouwmeester in zijn vergadering van 30 september 2009 geadviseerd heeft akkoord te gaan met het bouwplan, op basis waarvan geoordeeld is dat het

bouwwerk niet in strijd is met redelijke eisen van welstand als bedoeld in artikel 12, lid 1 van de Woningwet;

- de bij de aanvraag overlegde bescheiden aannemelijk maken dat voldaan kan worden aan de voorschriften van het Bouwbesluit en de gemeentelijke bouwverordening;

gelet op het bepaalde in artikel 3.10 van de Wet ruimtelijke ordening, artikel 40 van de Woningwet, het Bouwbesluit, de gemeentelijke bouwverordening en het ter plaatse geldende bestemmingsplan;


besluiten:

- een projectbesluit te nemen ten behoeve het bouwplan van de Koninklijke Schutterij Sint Sebastianus uit Voerendaal voor het plaatsen van twee kogelvangsers op het perceel kadastraal bekend gemeente Voerendaal, sectie A ,nummer 4699;
- aan de Koninklijke Schutterij Sint Sebastianus uit Voerendaal de gevraagde bouwvergunning te verlenen;
- te bepalen dat het bouwwerk overeenkomstig de bij dit besluit behorende gewaarmerkte tekening(en) dient te worden uitgevoerd.

VERZONDEN 17 FEB 2010

Voerendaal,

BURGEMEESTER EN WETHOUDERS VAN VOERENDAAL,
de secretaris,

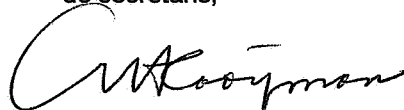


mr. drs. J.I.F. Kooijman

de burgemeester,



drs. E.A.J. Sprokkel

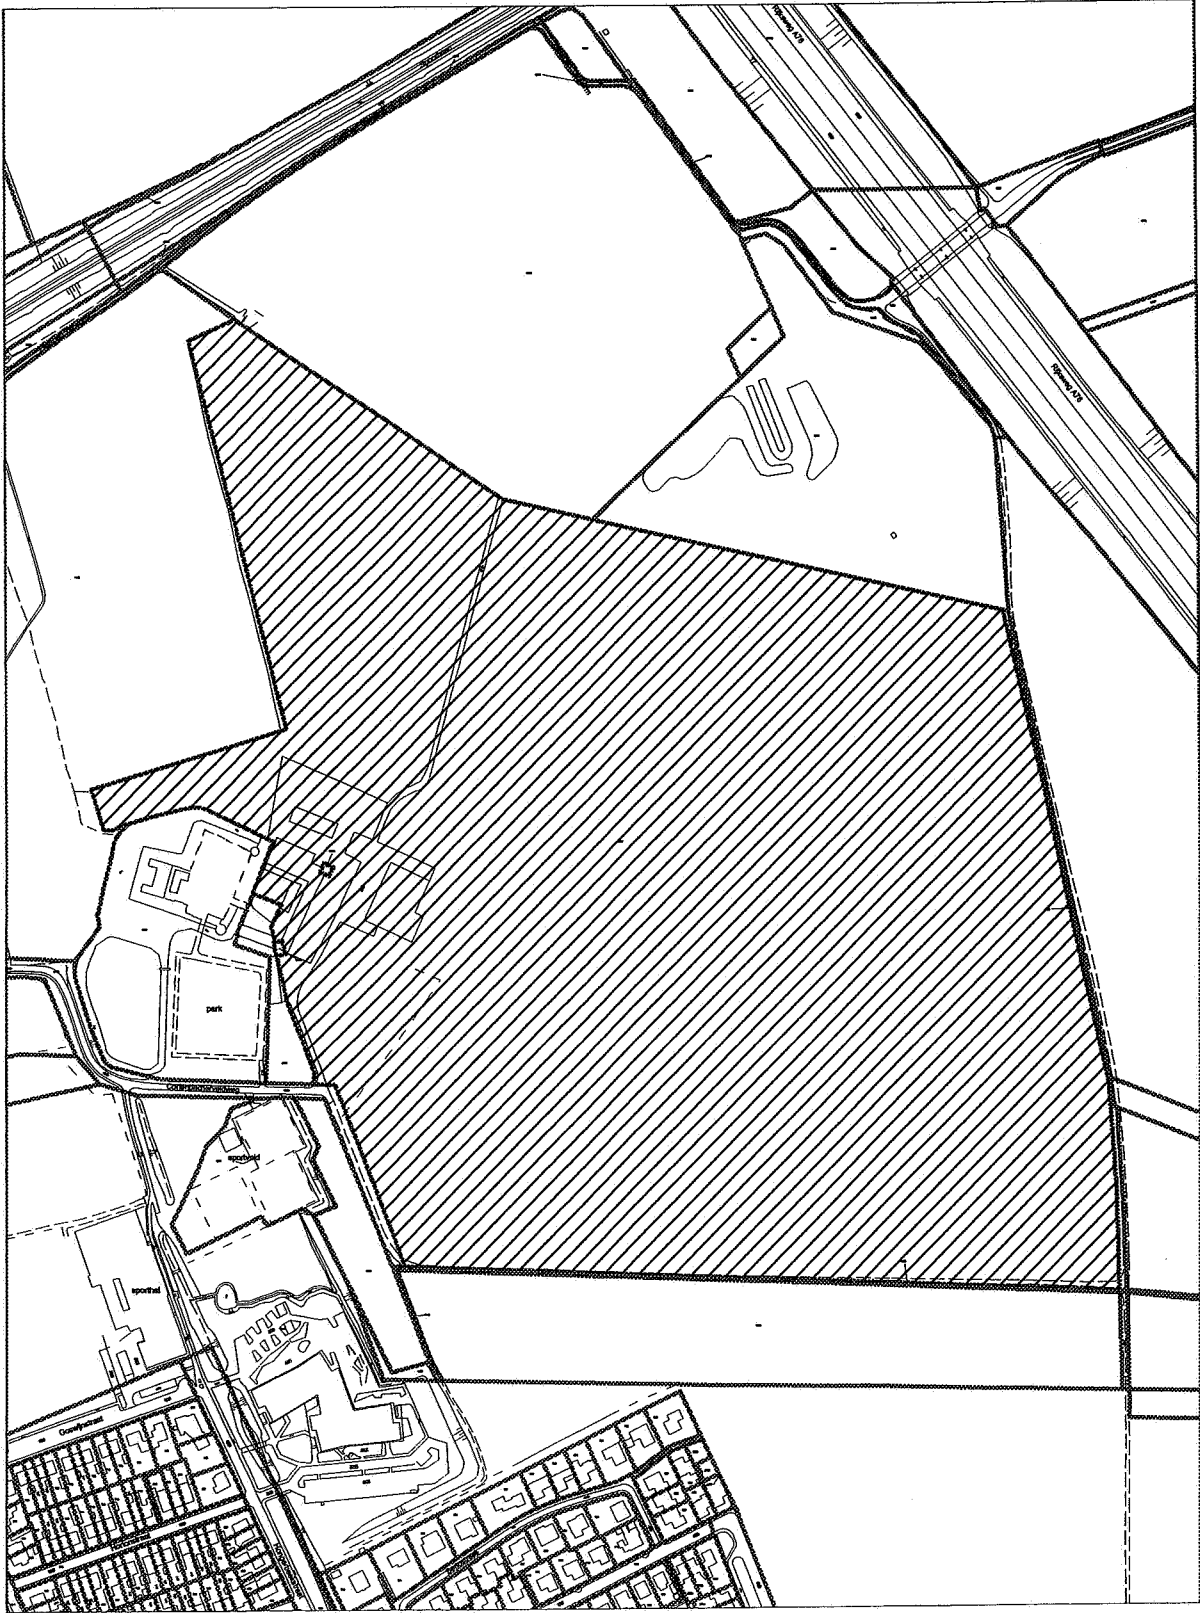

SCALE 1 : 5.000

