

STICHTING
RUIMTELIJKE KWALITEIT
RAYON LANDELIJK PARKSTAD



STAND VAN KOGELVANGER
TIDENS SCHIETOEFFENINGEN

Datum: 30-09-09


De dorpsbouwmeester: *[Signature]*

15050 + MV


Akkoord Aanhouden Akkoord Niet
mits ... Akkoord

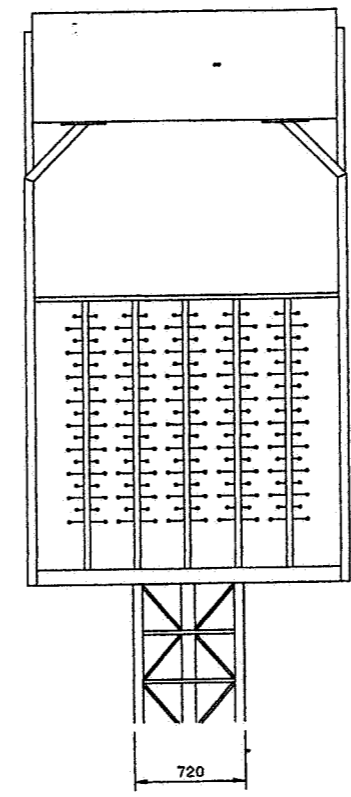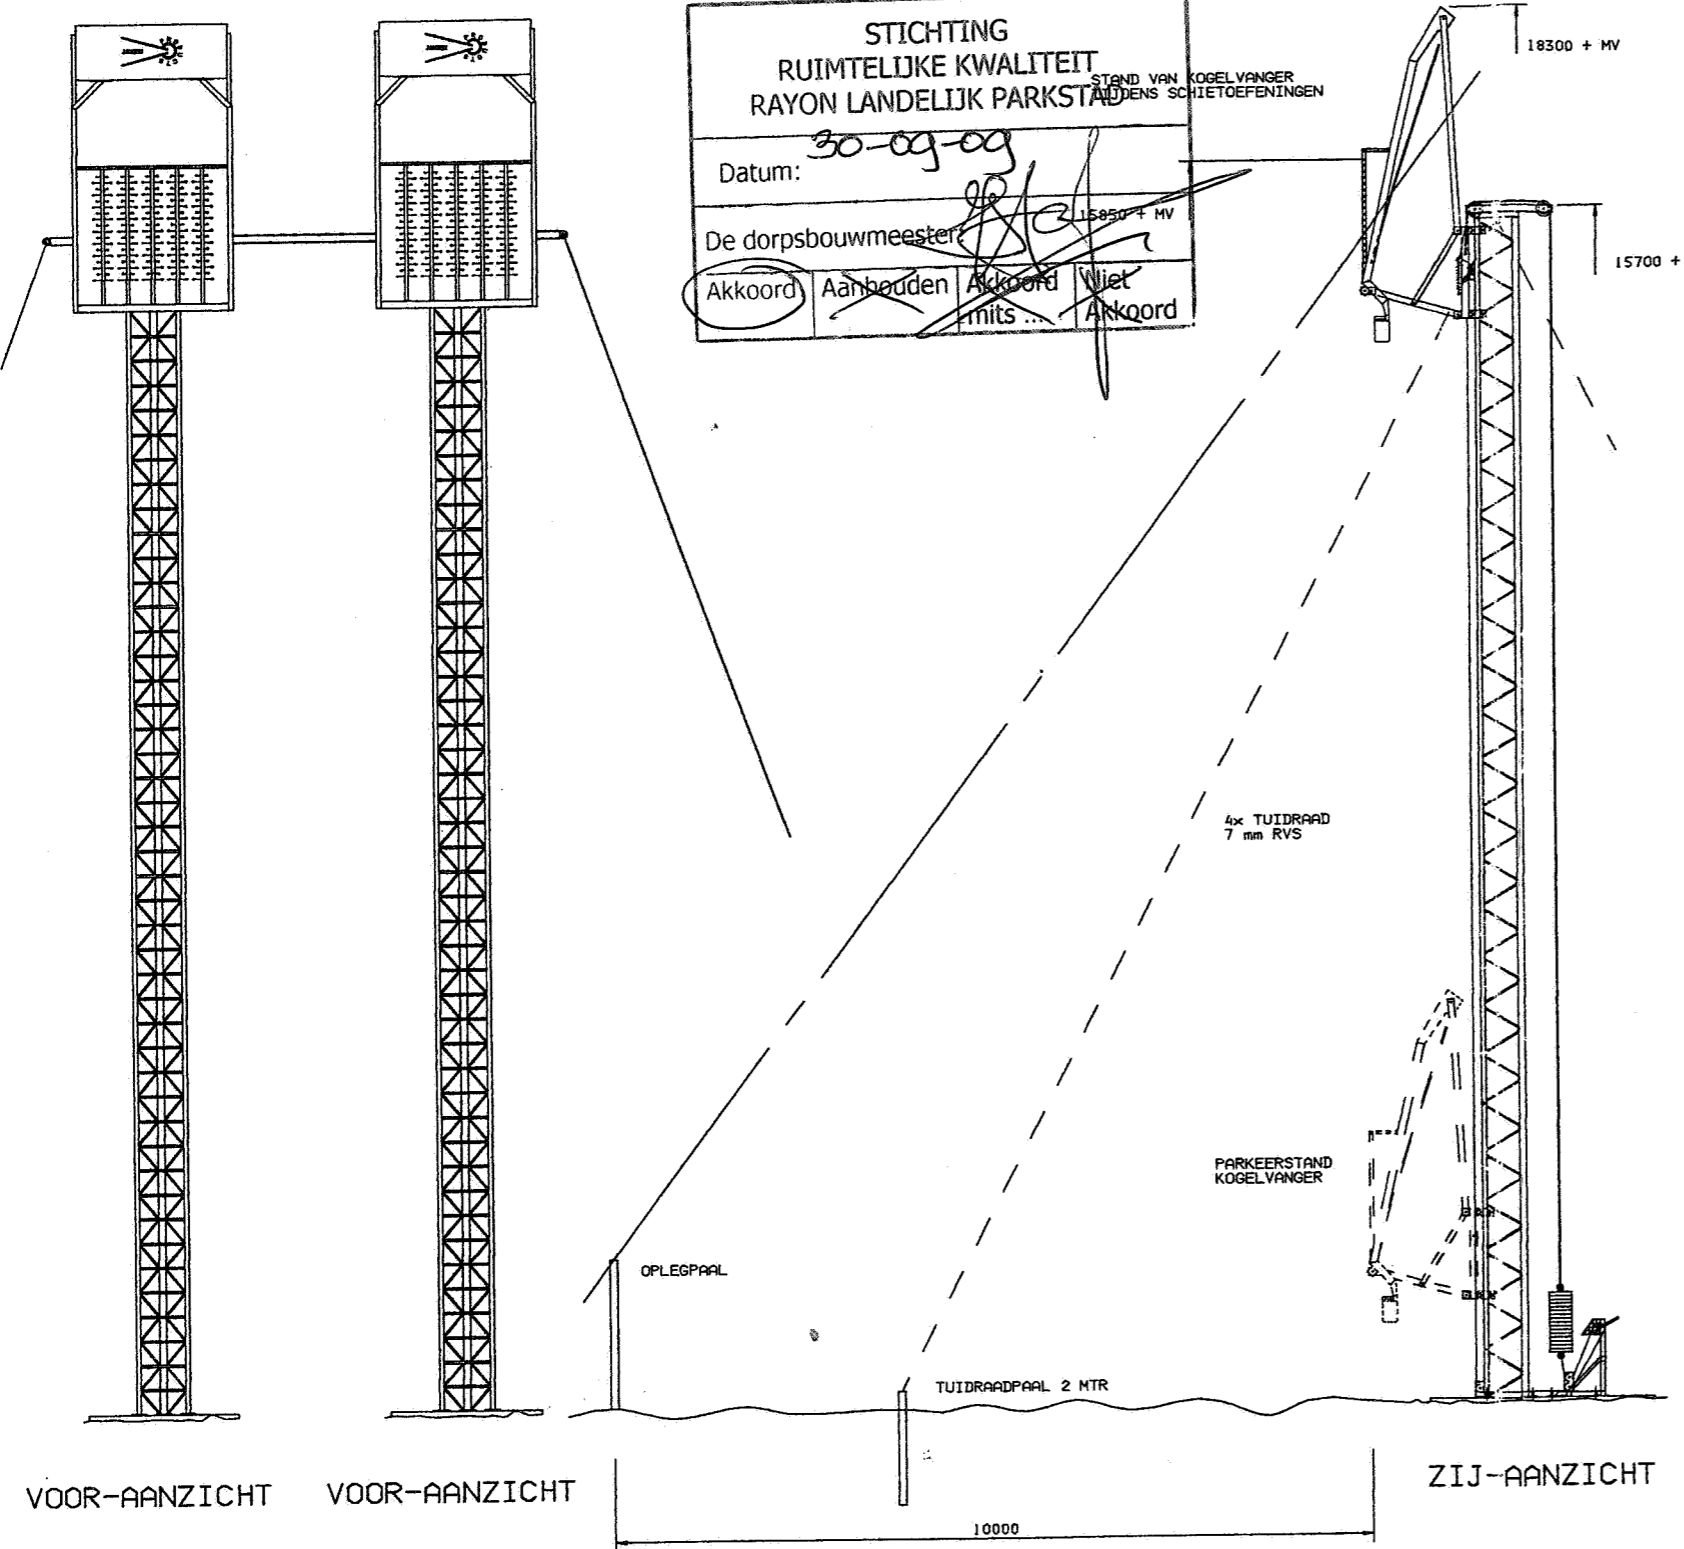

DETAILS
KOGELVANGER
(SCHAAL 1:25)

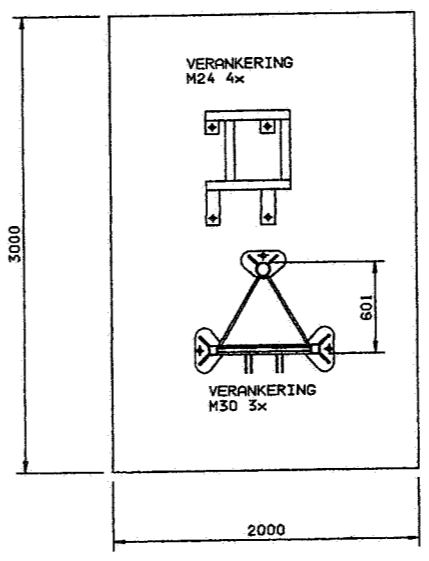

FUNDERING

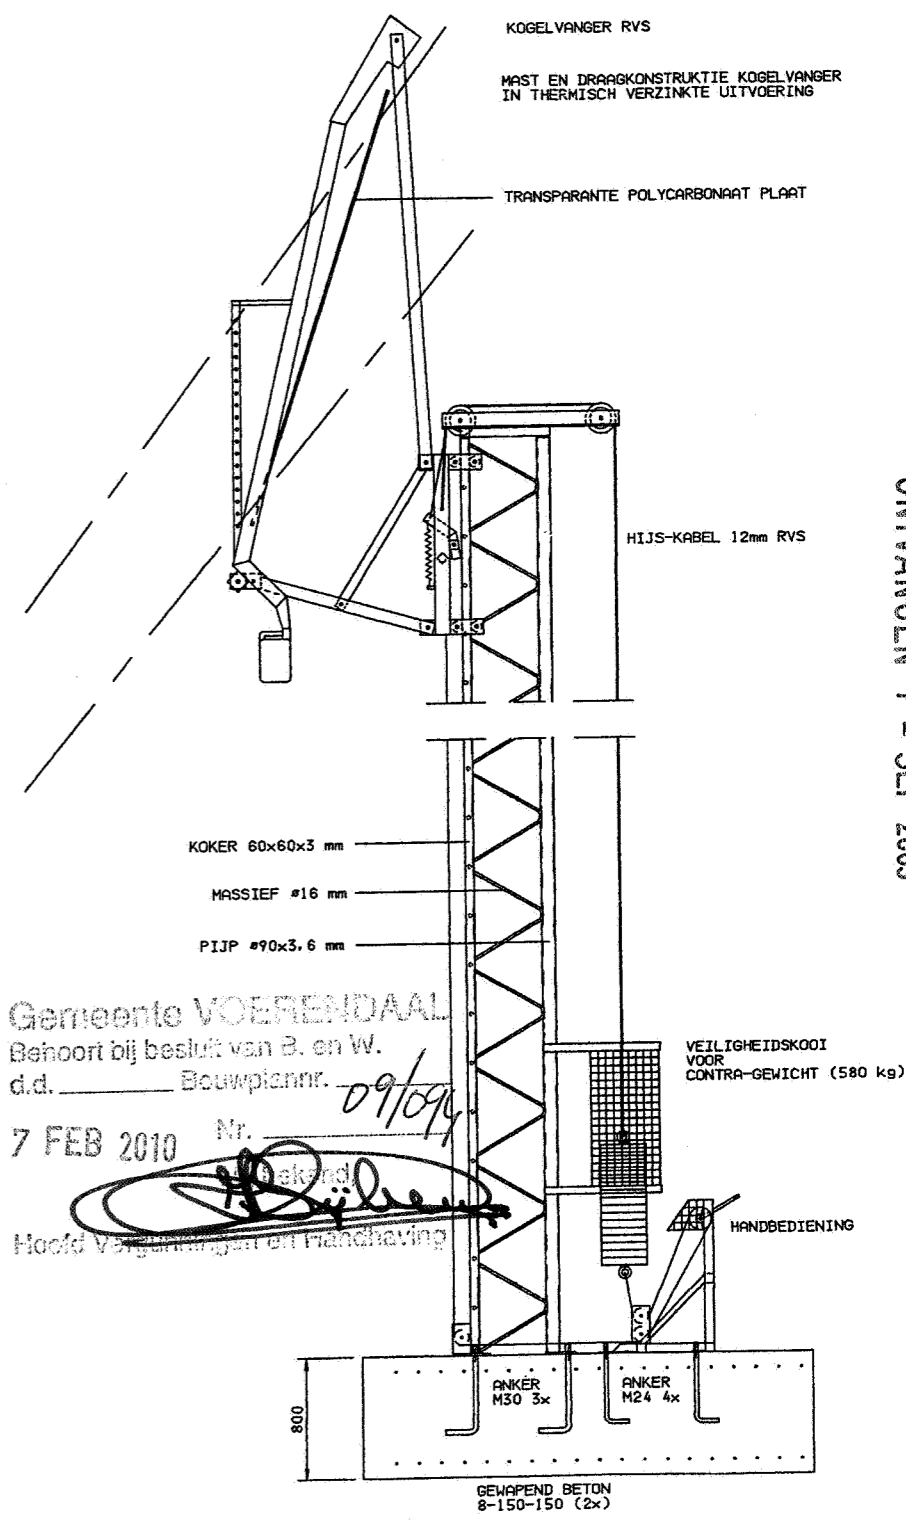

Gemeente VOERENDAAL
Behoort bij besluit van B. en W.
d.d. _____ Bouwplannr. 09/09

17 FEB 2010 Nr. *[Signature]*
Hoofd Vergunningen en Handhaving

ONTVANGEN 1 - SEP 2009

POS. NR.	1	1	BENAMING	MATERIAAL	OPMERKING
			GETEKEND : R. SANTBERGEN		PROJEKTIE A1
			SCHAAL : 1:50	DATUM : 12-11-02	
			BENAMING : SCHIET-INRICHTING MET KOGELVANGER		TEKENING-NUMMER 02.1110.01

