

Appartement Type A			
Ruimte nummer	Ruimte beschrijving	opp	Volume
01	woonkamer / keuken	30.36 m ²	81.07 m ³
03	slaapkamer 2	6.30 m ²	16.83 m ³
04	badkamer	6.62 m ²	17.68 m ³
05	w.c.	1.76 m ²	4.70 m ³
06	berging	3.57 m ²	9.52 m ³
07	berging/techniek	2.44 m ²	6.51 m ³
08	hal	4.19 m ²	11.19 m ³
09	mk	0.42 m ²	1.12 m ³
10	balkon	7.53 m ²	18.07 m ³
		63.19 m ²	166.68 m ³

Appartement Type B			
Ruimte nummer	Ruimte beschrijving	opp	Volume
01	woonkamer / keuken	37.12 m ²	90.50 m ³
02	slaapkamer 1	15.30 m ²	37.31 m ³
03	slaapkamer 2	14.43 m ²	35.17 m ³
04	badkamer	6.62 m ²	16.15 m ³
05	w.c.	1.76 m ²	4.29 m ³
06	berging	3.57 m ²	8.69 m ³
07	berging/techniek	2.44 m ²	5.95 m ³
08	hal	4.19 m ²	10.22 m ³
09	mk	0.42 m ²	1.12 m ³
10	balkon	7.53 m ²	18.36 m ³
		93.37 m ²	227.76 m ³

Appartement Type C			
Ruimte nummer	naam	opp	Volume
01	woonkamer / keuken	30.72 m ²	74.92 m ³
02	slaapkamer 1	17.33 m ²	42.25 m ³
04	badkamer	7.03 m ²	17.15 m ³
07	berging/techniek	6.37 m ²	15.54 m ³
08	hal	4.06 m ²	9.90 m ³
09	mk	0.42 m ²	1.12 m ³
10	balkon	7.53 m ²	18.36 m ³
		73.46 m ²	179.23 m ³

Appartement Type D			
Ruimte nummer	Ruimte beschrijving	opp	Volume
01	woonkamer / keuken	27.59 m ²	73.66 m ³
02	slaapkamer 1	15.30 m ²	40.85 m ³
04	badkamer	6.62 m ²	17.68 m ³
05	w.c.	1.76 m ²	4.70 m ³
06	berging	2.78 m ²	7.43 m ³
07	berging/techniek	2.44 m ²	6.51 m ³
09	mk	0.42 m ²	1.12 m ³
10	balkon	16.10 m ²	31.73 m ³
		73.02 m ²	183.68 m ³

croonenburo5



Vestiging Oosterhout
Beneluxweg 125
4904 SJ Oosterhout
T: +31 (0)162 48 75 00
www.croonenburo5.com

Vestiging Maastricht
Wim Duisenbergplantsoen 21
6221 SE Maastricht
T: +31 (0)43 325 3223
info@croonenburo5.com

0454799

Klimmen Houtstraat
Vanhier Wonen

tekening nr.

BA_150

wijziging

omschrijving

PLATTEGROND
WONING TYPES

fase

BOUWAANVRAAG

datum

17-12-2020

schaal


1:50

status


DEFINITIEF

formaat

A3 (420x297)

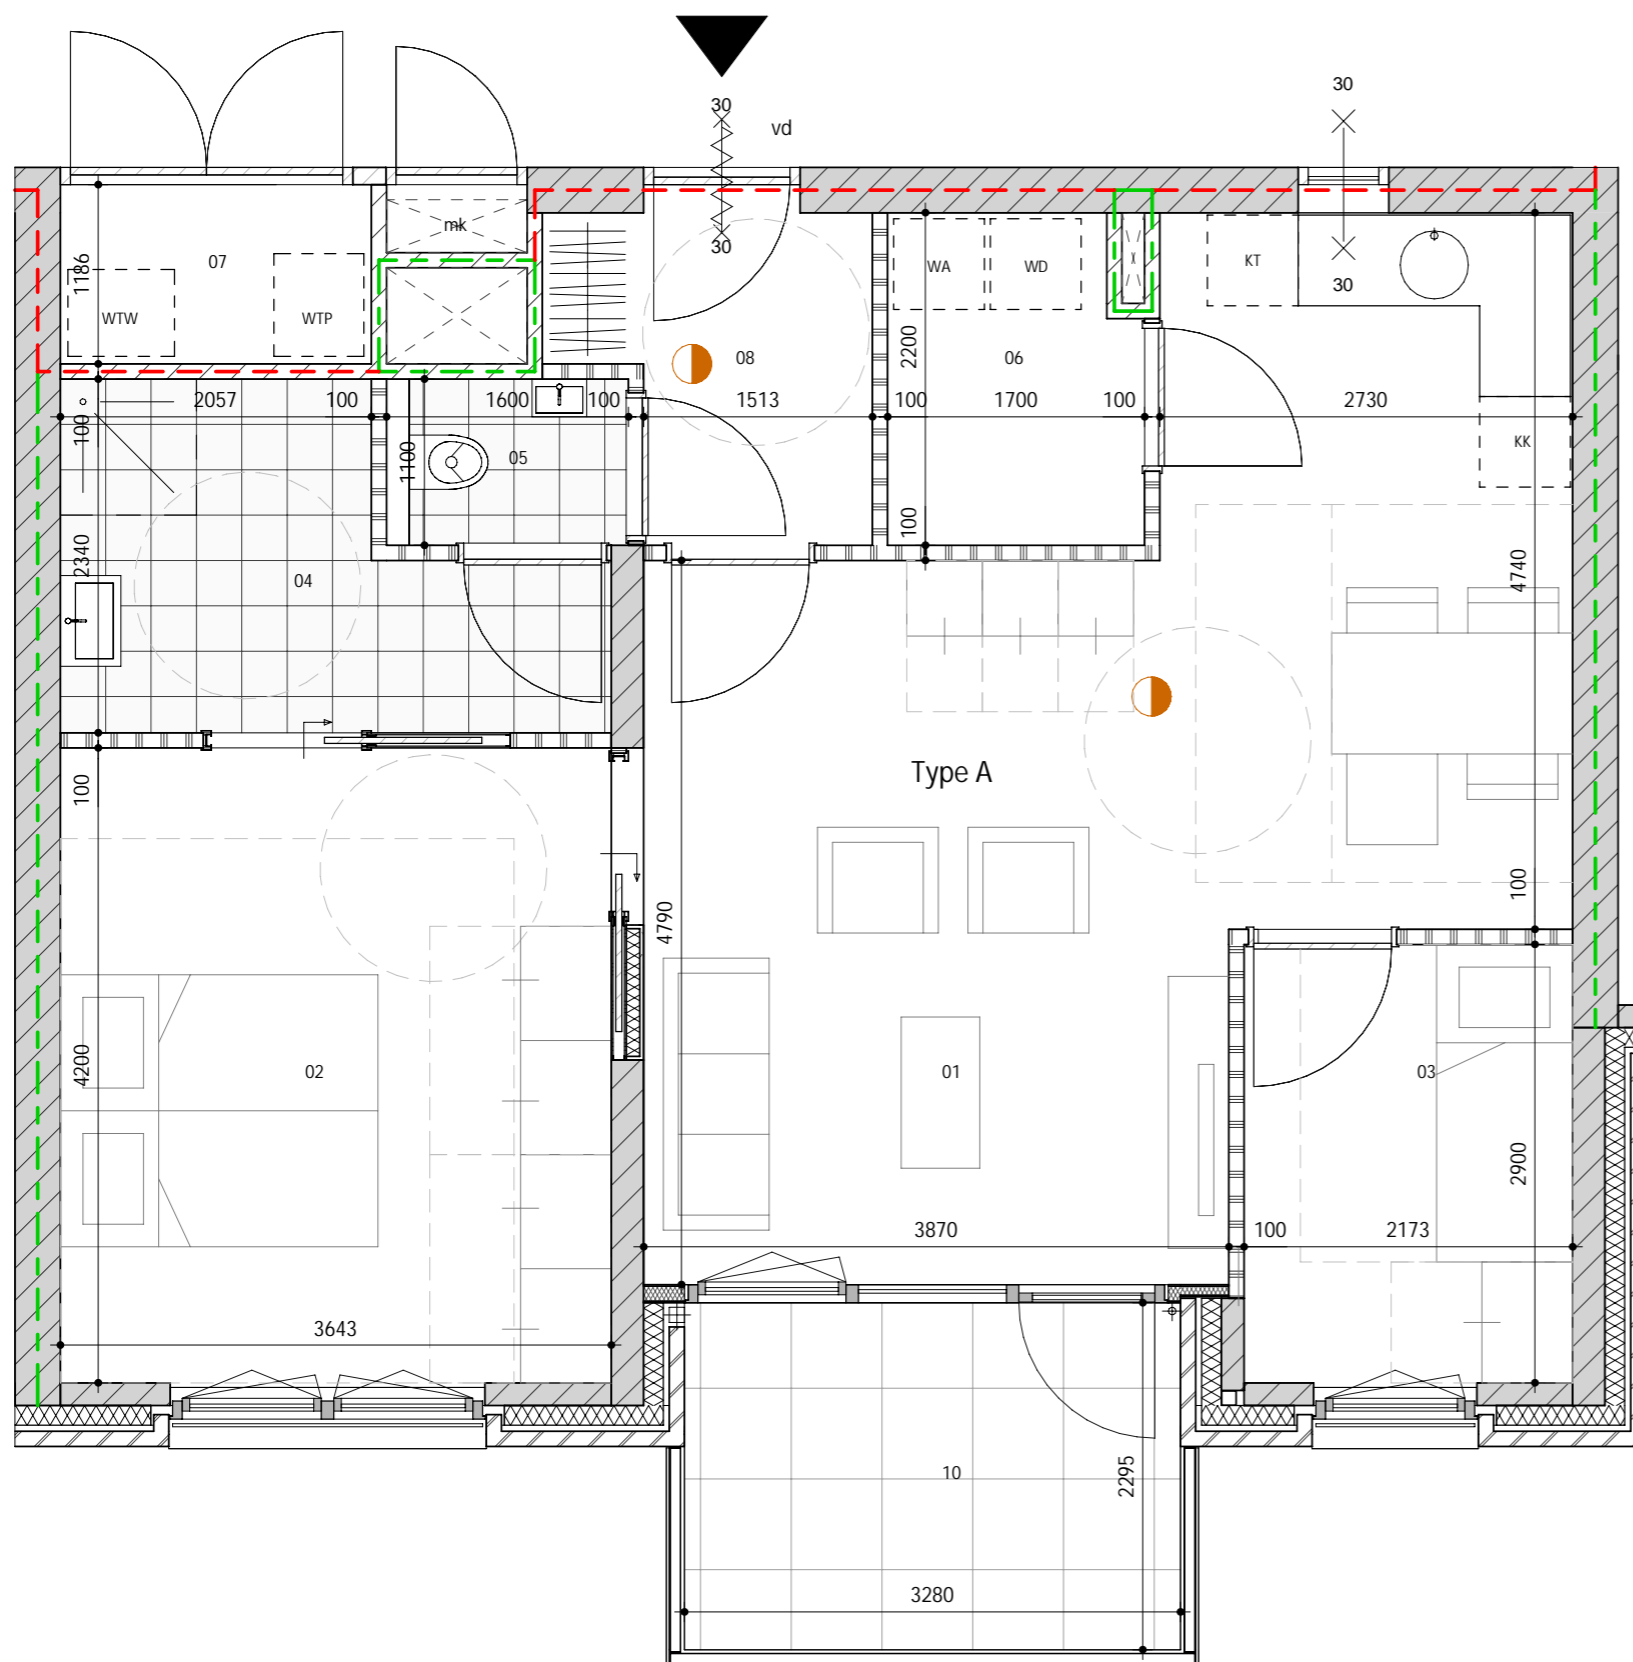


Appartement Type A			
Ruimte nummer	Ruimte beschrijving	opp	Volume
01	woonkamer / keuken	30.36 m ²	81.07 m ³
03	slaapkamer 2	6.30 m ²	16.83 m ³
04	badkamer	6.62 m ²	17.68 m ³
05	w.c.	1.76 m ²	4.70 m ³
06	berging	3.57 m ²	9.52 m ³
07	berging/techniek	2.44 m ²	6.51 m ³
08	hal	4.19 m ²	11.19 m ³
09	mk	0.42 m ²	1.12 m ³
10	balkon	7.53 m ²	18.07 m ³
		63.19 m ²	166.68 m ³

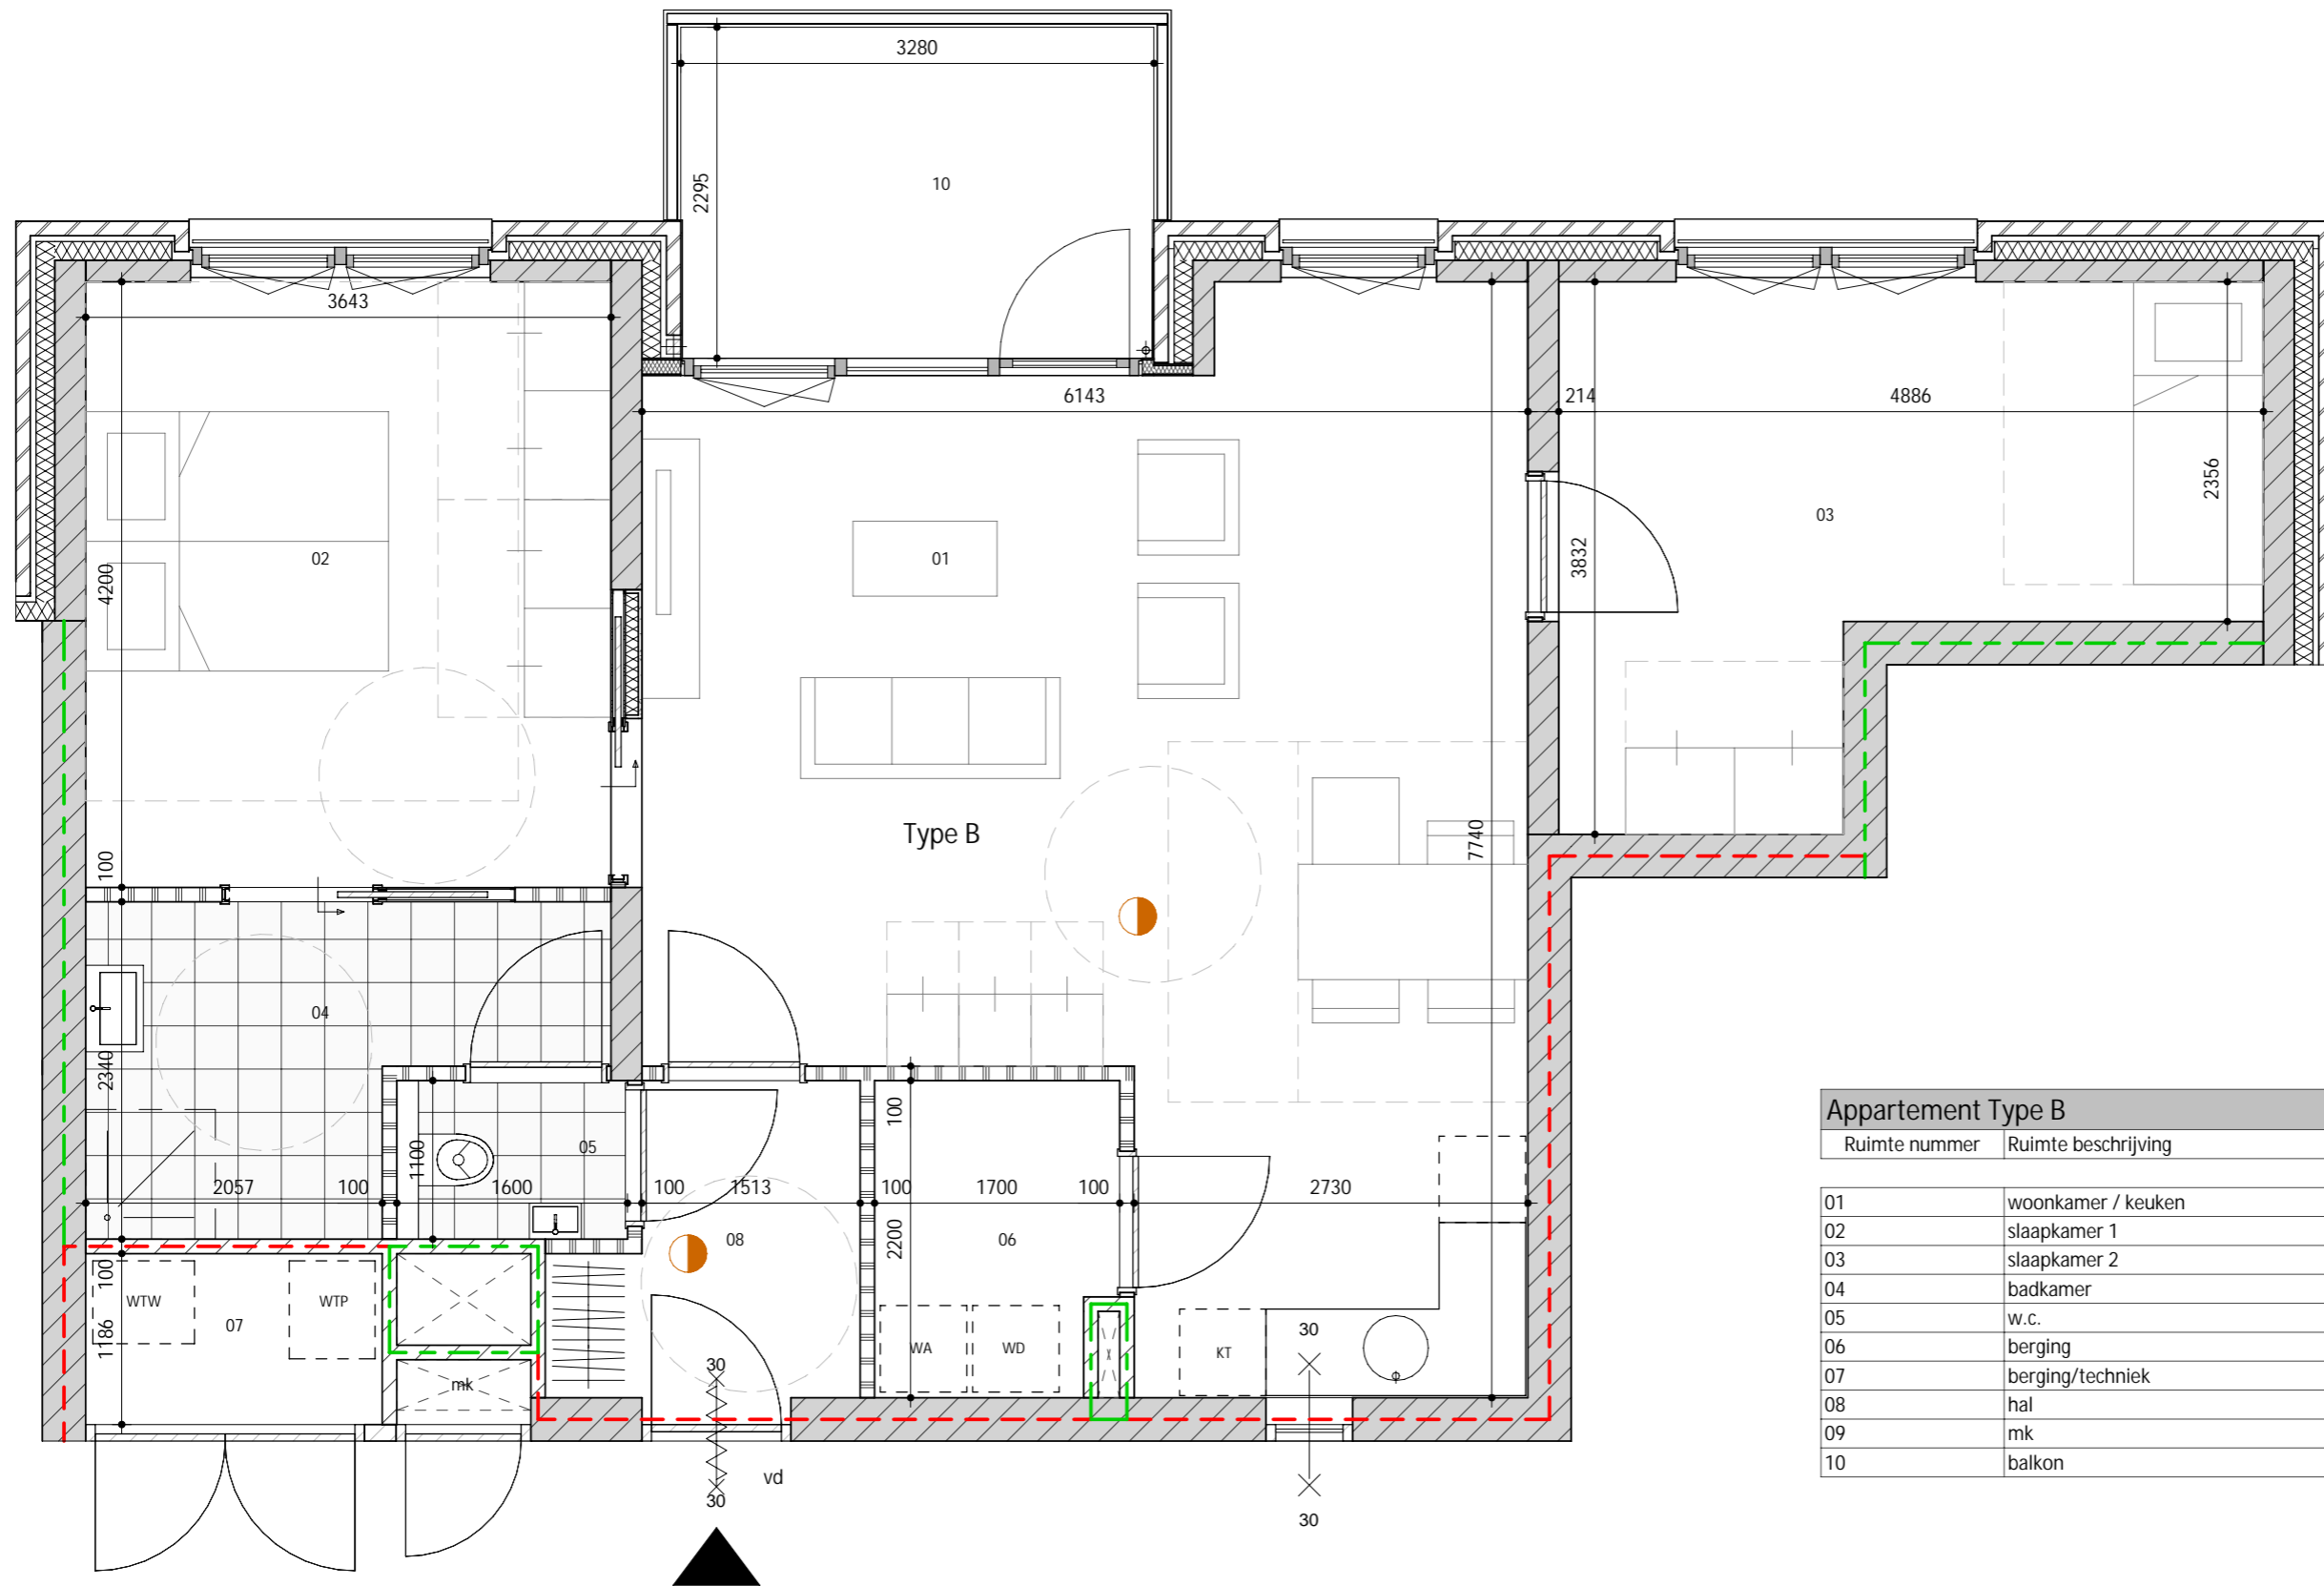


Appartement Type B

Ruimte nummer	Ruimte beschrijving	opp	Volume
01	woonkamer / keuken	37.12 m ²	90.50 m ³
02	slaapkamer 1	15.30 m ²	37.31 m ³
03	slaapkamer 2	14.43 m ²	35.17 m ³
04	badkamer	6.62 m ²	16.15 m ³
05	w.c.	1.76 m ²	4.29 m ³
06	berging	3.57 m ²	8.69 m ³
07	berging/techniek	2.44 m ²	5.95 m ³
08	hal	4.19 m ²	10.22 m ³
09	mk	0.42 m ²	1.12 m ³
10	balkon	7.53 m ²	18.36 m ³
		93.37 m ²	227.76 m ³

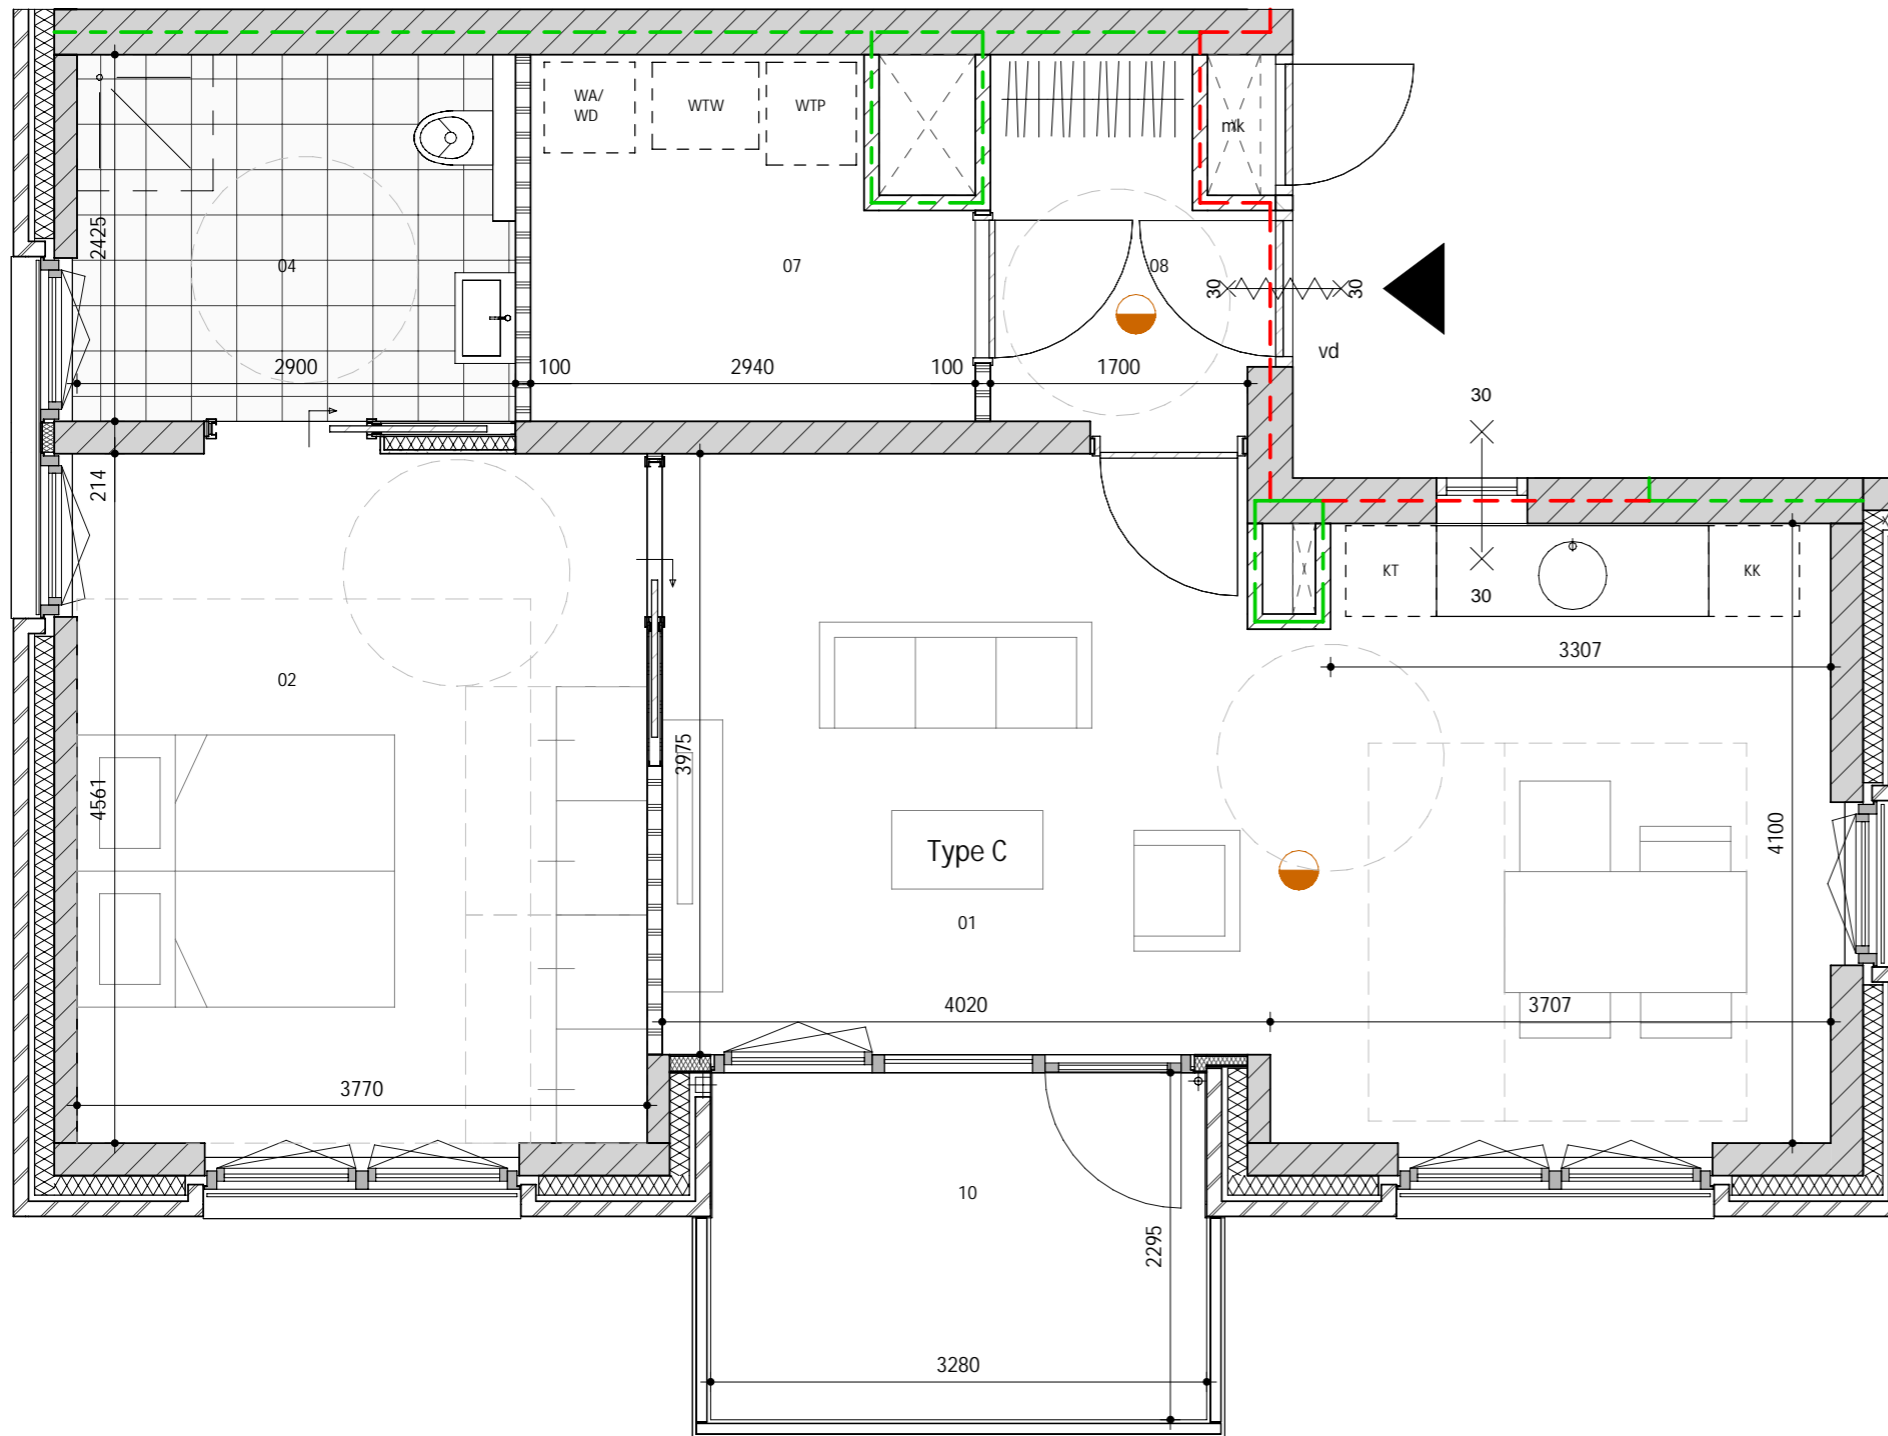

Appartement Type C

Ruimte nummer	naam	opp	Volume
01	woonkamer / keuken	30.72 m ²	74.92 m ³
02	slaapkamer 1	17.33 m ²	42.25 m ³
04	badkamer	7.03 m ²	17.15 m ³
07	berging/techniek	6.37 m ²	15.54 m ³
08	hal	4.06 m ²	9.90 m ³
09	mk	0.42 m ²	1.12 m ³
10	balkon	7.53 m ²	18.36 m ³
		73.46 m ²	179.23 m ³

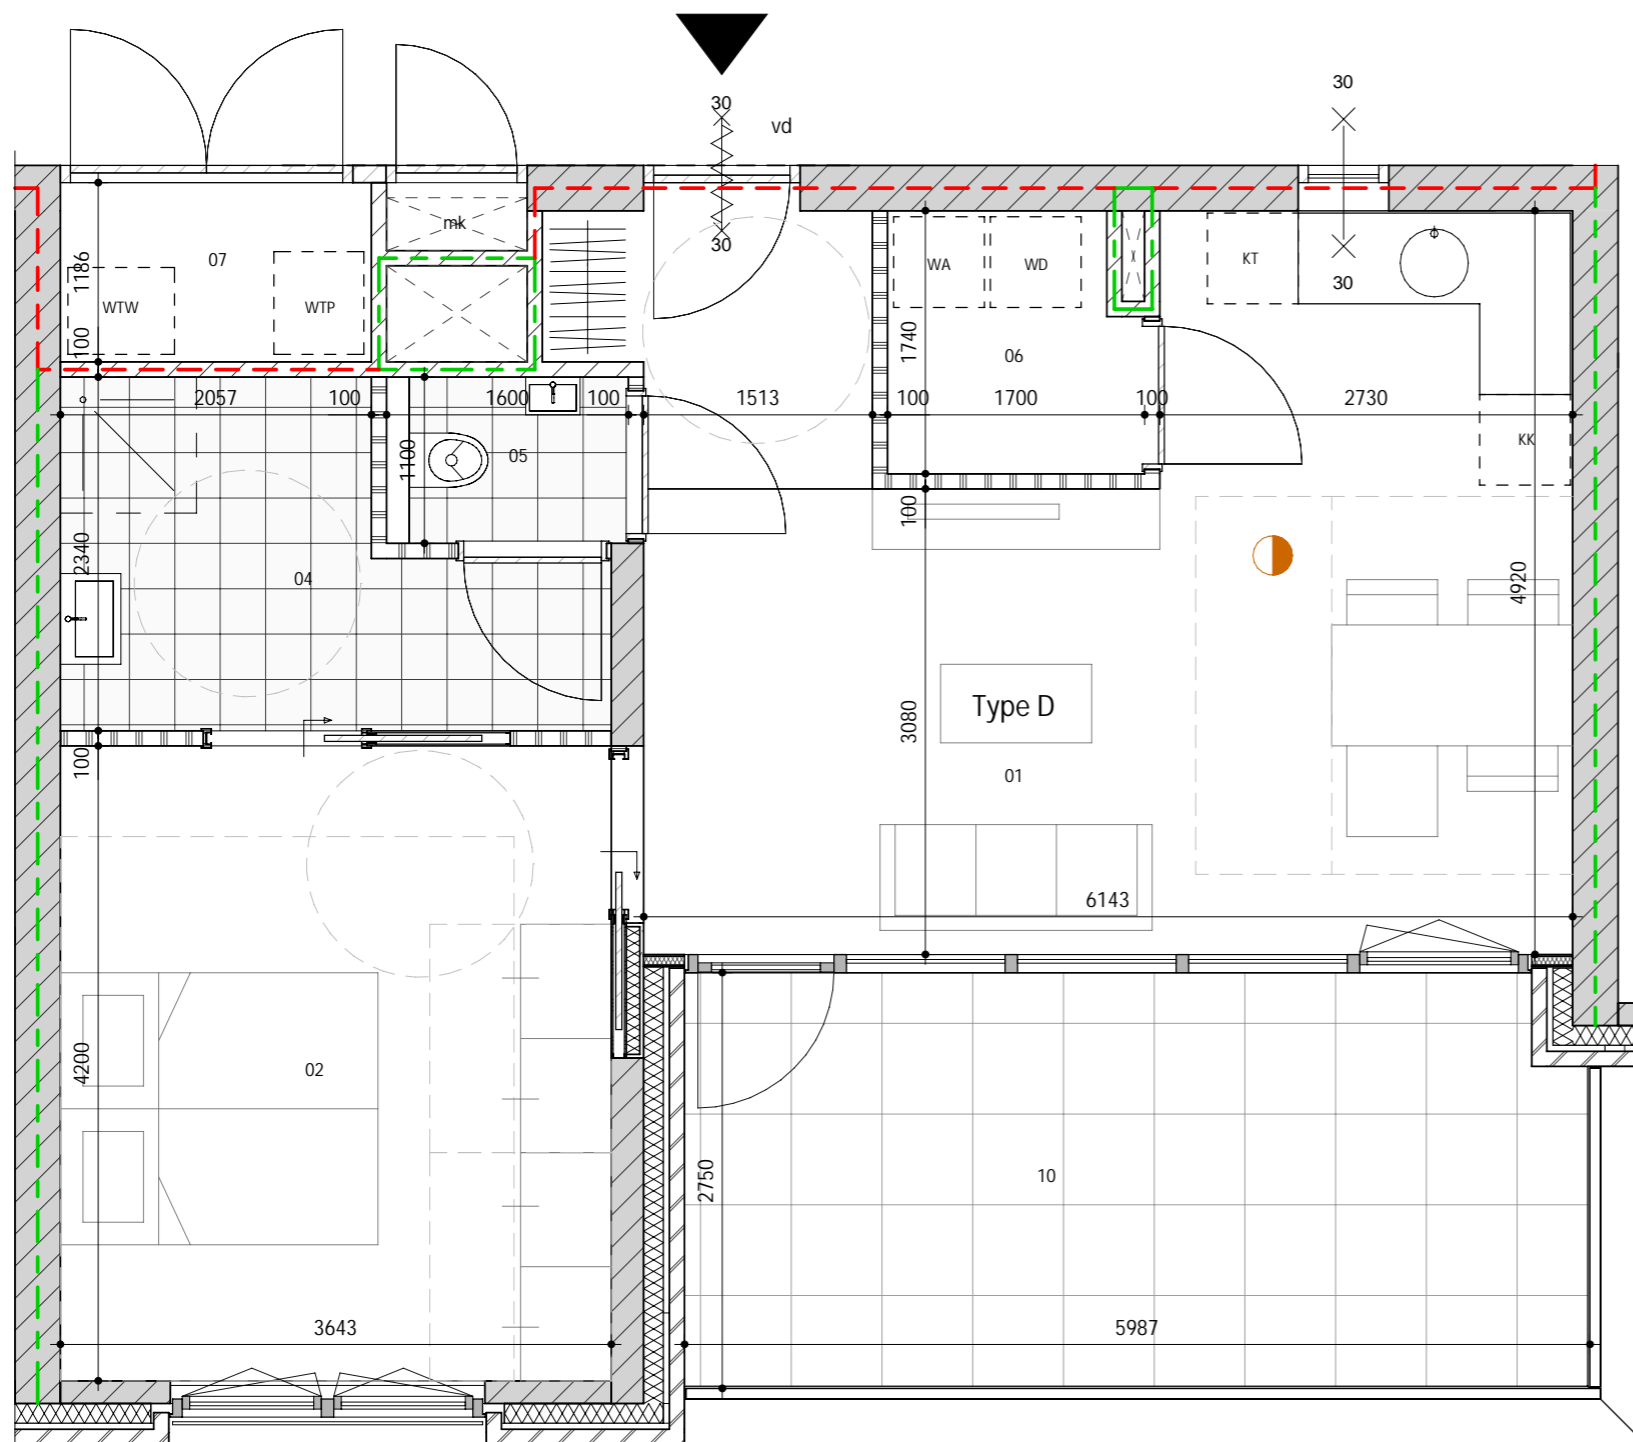

Appartement Type D			
Ruimte nummer	Ruimte beschrijving	opp	Volume
01	woonkamer / keuken	27.59 m ²	73.66 m ³
02	slaapkamer 1	15.30 m ²	40.85 m ³
04	badkamer	6.62 m ²	17.68 m ³
05	w.c.	1.76 m ²	4.70 m ³
06	berging	2.78 m ²	7.43 m ³
07	berging/techniek	2.44 m ²	6.51 m ³
09	mk	0.42 m ²	1.12 m ³
10	balkon	16.10 m ²	31.73 m ³
		73.02 m ²	183.68 m ³